



ΕΦΗΜΕΡΙΣ ΤΗΣ ΚΥΒΕΡΝΗΣΕΩΣ

ΤΗΣ ΕΛΛΗΝΙΚΗΣ ΔΗΜΟΚΡΑΤΙΑΣ

ΤΕΥΧΟΣ ΤΕΤΑΡΤΟ **Αρ. Φύλλου 128**

20 Φεβρουαρίου 2003

ΠΕΡΙΕΧΟΜΕΝΑ

ΑΠΟΦΑΣΕΙΣ

ΑΠΟΦΑΣΕΙΣ

Αριθ. 1000829/147/Β0010 (1)

Καθορισμός ορίων αιγιαλού παραλίας, στην περιοχή Μαγνάδου Δήμου Πολιχνίτου, Ν. Λέσβου.

Ο ΥΦΥΠΟΥΡΓΟΣ ΟΙΚΟΝΟΜΙΑΣ ΚΑΙ ΟΙΚΟΝΟΜΙΚΩΝ

Έχοντας υπόψη:

1. Τις διατάξεις της παρ. 2 του άρθρου 34 του Ν. 2971/2001, περί αιγιαλού και παραλίας, σύμφωνα με τις οποίες οι εκκρεμείς υποθέσεις που αφορούν τον καθορισμό αιγιαλού και παραλίας εξακολουθούν να διέπονται από τις ισχύουσες μέχρι την έναρξη ισχύος του νόμου αυτού διατάξεις.

2. Την 252/2002 γνωμοδότηση του Νομικού Συμβουλίου του Κράτους.

3. Τις διατάξεις του Π.Δ. 551/88 «Οργάνωση Νομαρχιών - Οργάνωση Οικονομικών Υπηρεσιών» (ΦΕΚ 259 τ.Α΄).

4. Τις διατάξεις του άρθρου 100 του Π.Δ. 284/88.

5. Τις διατάξεις του Ν. 2218/94 «περί ίδρυσης Νομαρχιακής Αυτοδιοίκησης κ.λ.π.» (ΦΕΚ 90 τ.Α΄).

6. Τις διατάξεις του άρθρου 14 του Ν. 2399/96 «Υλοποίηση της εισοδηματικής πολιτικής έτους 1996 για μισθούς και συντάξεις και ι άλλες διατάξεις» (ΦΕΚ 90 τ.Α΄), με το οποίο καταργήθηκαν οι θέσεις των Περιφερειακών Διευθυντών και οι αρμοδιότητες τους περιήλθαν στο Γενικό Γραμματέα Περιφέρειας.

7. Τις διατάξεις των παρ. 2 και 6 του άρθρου 1 του Ν. 2503/97 «Διοίκηση, Οργάνωση, Στελέχωση της Περιφέρειας, ρύθμιση θεμάτων για την Τοπική Αυτοδιοίκηση και άλλες διατάξεις» (ΦΕΚ 107 τ.Α΄) σύμφωνα με τις οποίες οι Περιφερειακές Υπηρεσίες του Υπουργείου Οικονομικών που συγκροτούσαν την Περιφερειακή Διοίκηση του Νομού ή Νομαρχίας δεν υπήχθησαν στην ενιαία οργανική μονάδα της Περιφέρειας, ούτε καταργήθηκαν, αλλά αποτελούν από 1.9.1997 Υπηρεσίες του Υπουργείου Οικονομικών.

8. Το 28975/31.7.1997 έγγραφο της Δ/νσης Διοίκησης του Υπουργείου Εσωτερικών, Δημ. Διοίκησης και Αποκέντρωσης, σύμφωνα με το οποίο οι αρμοδιότητες του Γενικού Γραμματέα της Περιφέρειας σε θέματα Υπηρεσιών του Υπουργείου Οικονομικών, μεταφέρονται από 1.9.1997 στον Υπουργό Οικονομικών.

9. Την 1100383/1330/Α0006/31.10.2001 (ΦΕΚ 1485 τ.Β΄/31.10.2001) κοινή απόφαση των Πρωθυπουργού και Υπουργού Οικονομικών, περί καθορισμού αρμοδιοτήτων των Υφυπουργών Οικονομικών.

10. Την 1115093/1378/Α0006/17.12.2001 (ΦΕΚ 1720 τ.Β΄/21.12.2001) απόφαση του Υφυπουργού Οικονομικών, περί μεταβίβασης αρμοδιοτήτων στο Γενικό Γραμματέα, στους Γενικούς Διευθυντές κ.λ.π. του Υπουργείου Οικονομικών, όπως αυτή τροποποιήθηκε με την 1041136/468/Α0006/18.5.2002(ΦΕΚ 633/22.5.2002 τ.Β΄) απόφαση του Υφυπουργού Οικονομίας και Οικονομικών.

11. Την από 19.6.2001 έκθεση της κατά το άρθρο 100 Π.Δ.284/88 αρμόδιας Επιτροπής καθορισμού ορίων αιγιαλού και παραλίας, για τον καθορισμό ορίων αιγιαλού παραλίας, στην περιοχή Μαγνάδου, Δήμου Πολιχνίτου νήσου Λέσβου Ν. Λέσβου.

12. Το από Ιούνιο 2001 τοπογραφικό υψομετρικό διάγραμμα σε κλίμακα 1:1000 αποτελούμενο από (1) πινακίδα που συντάχθηκε από τον Άγγελο Ζέρβα Τοπογράφο Μηχανικό. Ελέγχθηκε για την ακρίβεια της αποτύπωσης στις 11.6.2001 την Ελένη Μητρίτσα, Τοπογράφο Μηχανικό της Κτηματικής Υπηρεσίας Λέσβου και θεωρήθηκε την ίδια ημερομηνία από τον Νικόλαο Θεοδοσιάδη Αρχιτέκτονα Μηχανικό, Προϊστάμενο της Τ.Υ.Δ.Κ. Ν. Λέσβου, όπως ορίζουν οι διατάξεις του άρθρου 20 του Ν. 719/77.

13. Το 544.5/630/01/ΣΧ.1017 /29/8/2001 έγγραφο του Γενικού Επιτελείου Ναυτικού, αποφασίζουμε:

Επικυρώνουμε την από 19.6.2001 έκθεση της κατά το άρθρο 100 Π.Δ. 284/88 αρμόδιας Επιτροπής καθορισμού των ορίων αιγιαλού και παραλίας για τον καθορισμό ορίων αιγιαλού παραλίας, στην περιοχή Μαγνάδος του Δήμου Πολιχνίτου, νήσου Λέσβου Ν. Λέσβου, καθώς

επίσης και το από Ιούνιο 2001 τοπογραφικό υψομετρικό διάγραμμα σε κλίμακα 1:1000 αποτελούμενο από (1) πινακίδα που συντάχθηκε από τον Άγγελο Ζέρβα Τοπογράφο Μηχανικό, ελέγχθηκε για την ακρίβεια της αποτύπωσης στις 11.6.2001 από την Ελένη Μητρίτσα Τοπογράφο Μηχανικό της Κτηματικής Υπηρεσίας Λέσβου και θεωρήθηκε την ίδια ημερομηνία από τον Νικόλαο Θεοδοσιάδη, Αρχιτέκτονα Μηχανικό Προϊστάμενο της ΤΥΔΚ Λέσβου, όπως ορίζουν οι διατάξεις του άρθρου 20 του Ν. 719/77.

Στο τοπογραφικό αυτό διάγραμμα καθορίσθηκε από την αρμόδια Επιτροπή όπως πιο πάνω αναφέρεται:

α) η οριογραμμή του αιγιαλού με κόκκινη συνεχή πολυγωνική γραμμή, με στοιχεία Α1,Α2, Α3,...........Α14.

β) η οριογραμμή της παραλίας με κίτρινη συνεχή πολυγωνική γραμμή, με στοιχεία Π1΄, Π2΄,Π3΄,.......... Π14΄.

Καθορίζεται ζώνη παραλίας 10 μέτρων επειδή δεν εξυπηρετούνται οι σκοποί της παρ. 1 του άρθρου 7 του Α.Ν. 2344/40.

Εντός της ζώνης παραλίας δεν υπάρχουν κτίσματα.

Αποφαίνεται ότι δεν υφίσταται παλαιός αιγιαλός.

Η παρούσα απόφαση μαζί με την έκθεση της Επιτροπής και το τοπογραφικό διάγραμμα, να δημοσιευθούν στην Εφημερίδα της Κυβερνήσεως.

Αθήνα, 28 Ιανουαρίου 2003

Με εντολή Υφυπουργού
Ο Γενικός Διευθυντής
Δημ. Περιουσίας και Εθνικών Κληρ/των
ΣΠΥΡΟΣ Ι. ΣΤΑΘΗΣ

ΕΚΘΕΣΗ

Επιτροπής καθορισμού ορίων αιγιαλού και παραλίας και θέσεων αμμοληψίας για τον καθορισμό το πρώτον, των ορίων του αιγιαλού και της παραλίας, στην περιοχή ΜΑΓΝΑΔΟΣ, Δήμου Πολιχνίτου, νήσου Λέσβου, Νομού Λέσβου. Ενδιαφερόμενη η 98 ΑΔΤΕ.

Στην Μυτιλήνη την 19.6.2001, οι υπογεγραμμένοι:

1. Σπυρίδων Καρδακάρης, Προϊστάμενος της Κτηματικής Υπηρεσίας Λέσβου, ως Πρόεδρος,

2. Θρασύβουλος Σταυριδόπουλος, Πλωτάρχης Λ.Σ., Κεντρικός Λιμενάρχης Μυτιλήνης, ως μέλος, και

3. Ελένη Μητρίτσα, Τοπογράφος Μηχανικός, υπάλληλος της Κτηματικής Υπηρεσίας Λέσβου, ως μέλος,

αποτελούντες την Επιτροπή καθορισμού ορίων αιγιαλού και παραλίας και θέσεων αμμοληψίας, δυνάμει των άρθρων 74 και 75 του Π.Δ. 636/1977, σε συνδυασμό με την κοινή υπουργική απόφαση 0.208/181/26.4.1982 (ΦΕΚ 214/26.4.1982 τ.Β΄) των Υπουργών Προεδρίας της Κυβερνήσεως και Οικονομικών και με την Α.Π. 2491/22.9.2000 απόφαση της Οικονομικής Επιθεώρησης Βορείου Αιγαίου του Υπουργείου Οικονομικών, συγκληθείσα με την ΑΠ 1811/19.6.2001 πρόσκληση του Προέδρου της, μεταβήκαμε επί τόπου στην προαναφερόμενη περιοχή, την 19.6.2001.

Λαβόντες υπόψη:

α. Την από 11.6.2001 αίτηση της 98 ΑΔΤΕ, με την οποία ζητείται ο καθορισμός των ορίων του αιγιαλού και της παραλίας στην εν θέματι περιοχή.

β. Το υπό του Αγγέλου Ζέρβα, Τοπογράφου Μηχανικού, συνταχθέν τον Ιούνιο του 2001, με κλίμακα 1:1000, τοπογραφικό και υψομετρικό διάγραμμα, ηλεγμένο την 11.6.2001 για την ακρίβεια της αποτύπωσης από την Ελένη Μητρίτσα, Τοπογράφο Μηχανικό της Κτηματικής Υπηρεσίας Λέσβου και θεωρημένο από τον Νικόλαο Θεοδοσιάδη, Αρχιτέκτονα Μηχανικό, Προϊστάμενος της Τ.Υ.Δ.Κ. Λέσβου, την ιδία ημέρα.

γ. Τις διατάξεις του Α.Ν. 2344/1940, όπως αυτός τροποποιήθηκε και συμπληρώθηκε, και τις διατάξεις του Ν. 1337/1983 και τις σχετικές προς τούτον Δ.3474/970 ΠΟΛ 105/29.7.1983 και Ν. 505/253 ΠΟΛ 69/30.3.1984 διαταγές του Υπουργείου Οικονομικών.

δ. Την εκ της επιτοπίου μεταβάσεως στην παραπάνω περιοχή, σχηματισθείσα αντίληψη περί του πλάτους της βρεχομένης ζώνης της ξηράς και των λοιπών συναφών στοιχείων, ήτοι:

Ι. ότι η ακτή είναι αβαθής, κροκαλώδης με ομαλές κλίσεις μέχρι το ύψος του απότομου πρανούς.

ΙΙ. ότι οι άνεμοι είναι συνήθως νότιοι, νοτιοδυτικοί η ένταση των οποίων δύναται να φθάσει τα 7-8 μποφώρ και το ύψος των κυμάτων τα 2 έως 2,5 μέτρα, αποφασίζει:

Καθορίζει επί του ως άνω τοπογραφικού διαγράμματος:

Α. Με συνεχή κόκκινη πολυγωνική γραμμή, την οριογραμμή του αιγιαλού, με κορυφές Α1, Α2, Α3, ... και Α14 εξαρτώμενες από το κρατικό τριγωνομετρικό δίκτυο.


Β. Με συνεχή κίτρινη πολυγωνική γραμμή, την οριογραμμή της παραλίας, με κορυφές Π1΄, Π2΄, Π3΄, ... και Π14΄ εξαρτώμενες από το κρατικό τριγωνομετρικό δίκτυο σταθερού πλάτους δέκα (10) μέτρων, επειδή δεν εξυπηρετούνται οι σκοποί που αναφέρονται στο άρθρο 7 του Α.Ν. 2344/1940.


Γ. Δεν υπάρχουν κτίσματα εντός της ζώνης της παραλίας.


Δ. Η εξάρτηση έγινε από το κρατικό τριγωνομετρικό δίκτυο.

Η Επιτροπή

Ο Πρόεδρος	Τα μέλη
ΣΠΥΡΙΔΩΝ Θ. ΚΑΡΔΑΚΑΡΗΣ	ΣΤΑΥΡΙΔΟΠΟΥΛΟΣ Μ. ΘΡ.
	ΕΛΕΝΗ ΜΗΤΡΙΤΣΑ

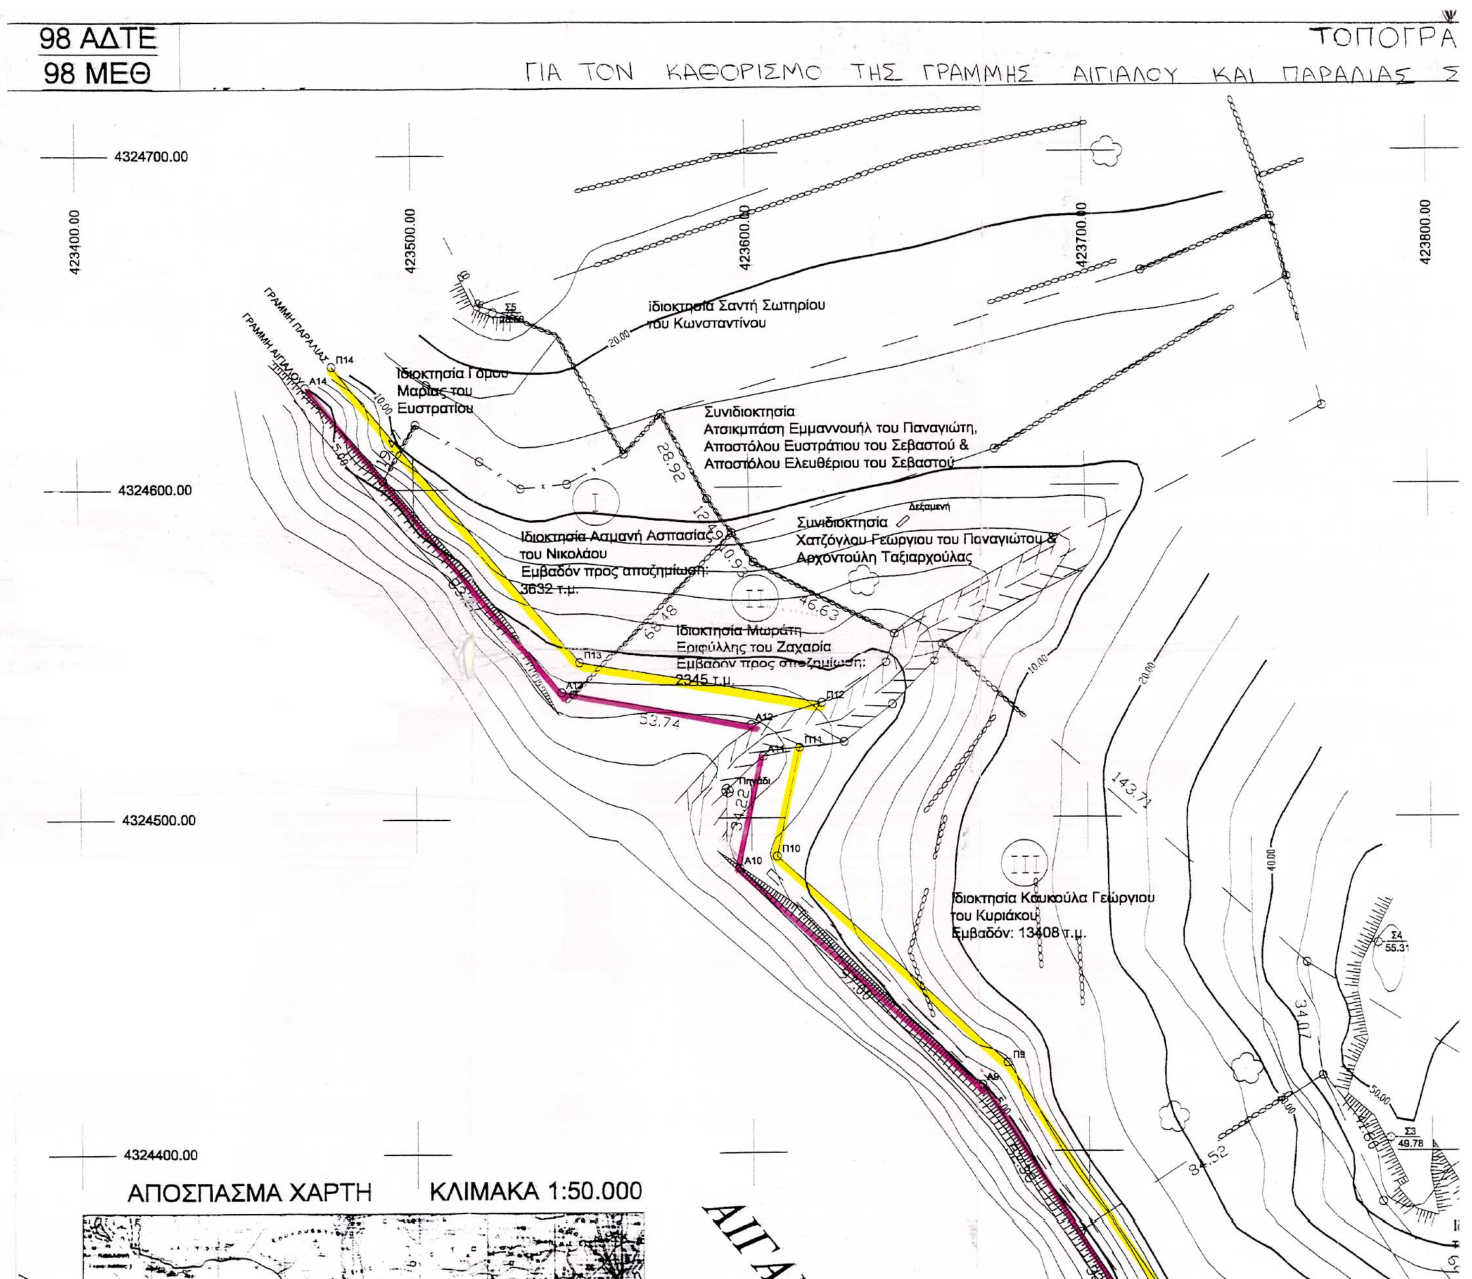
98 ΑΔΤΕ
98 ΜΕΘ
ΤΟΠΟΓΡΑ
ΓΙΑ ΤΟΝ ΚΑΘΟΡΙΣΜΟ ΤΗΣ ΓΡΑΜΜΗΣ ΑΙΓΙΑΛΟΥ ΚΑΙ ΠΑΡΑΛΙΑΣ
4324700.00
4324600.00
4324500.00
4324400.00
423400.00
423500.00
423600.00
423700.00
423800.00
Ιδιοκτησία Σαντή Σωτηρίου του Κωνσταντίνου
Συνιδιοκτησία Ατσικμπάση Εμμαννουήλ του Παναγιώτη, Αποστόλου Ευστράτιου του Σεβαστού & Αποστόλου Ελευθέριου του Σεβαστού
Συνιδιοκτησία Χατζόγλου Γεώργιου του Παναγιώτου & Αρχοντούλη Ταξιαρχούλας
Ιδιοκτησία Ασμανή Ασπασίας του Νικολάου Εμβαδόν προς αποζημίωση: 3632 τ.μ.
Ιδιοκτησία Καυκούλα Γεώργιου του Κυριάκου Εμβαδόν: 13408 τ.μ.
ΓΡΑΜΜΗ ΠΑΡΑΛΙΑΣ
ΓΡΑΜΜΗ ΑΙΓΙΑΛΟΥ
ΑΠΟΣΠΑΣΜΑ ΧΑΡΤΗ
ΚΛΙΜΑΚΑ 1:50.000

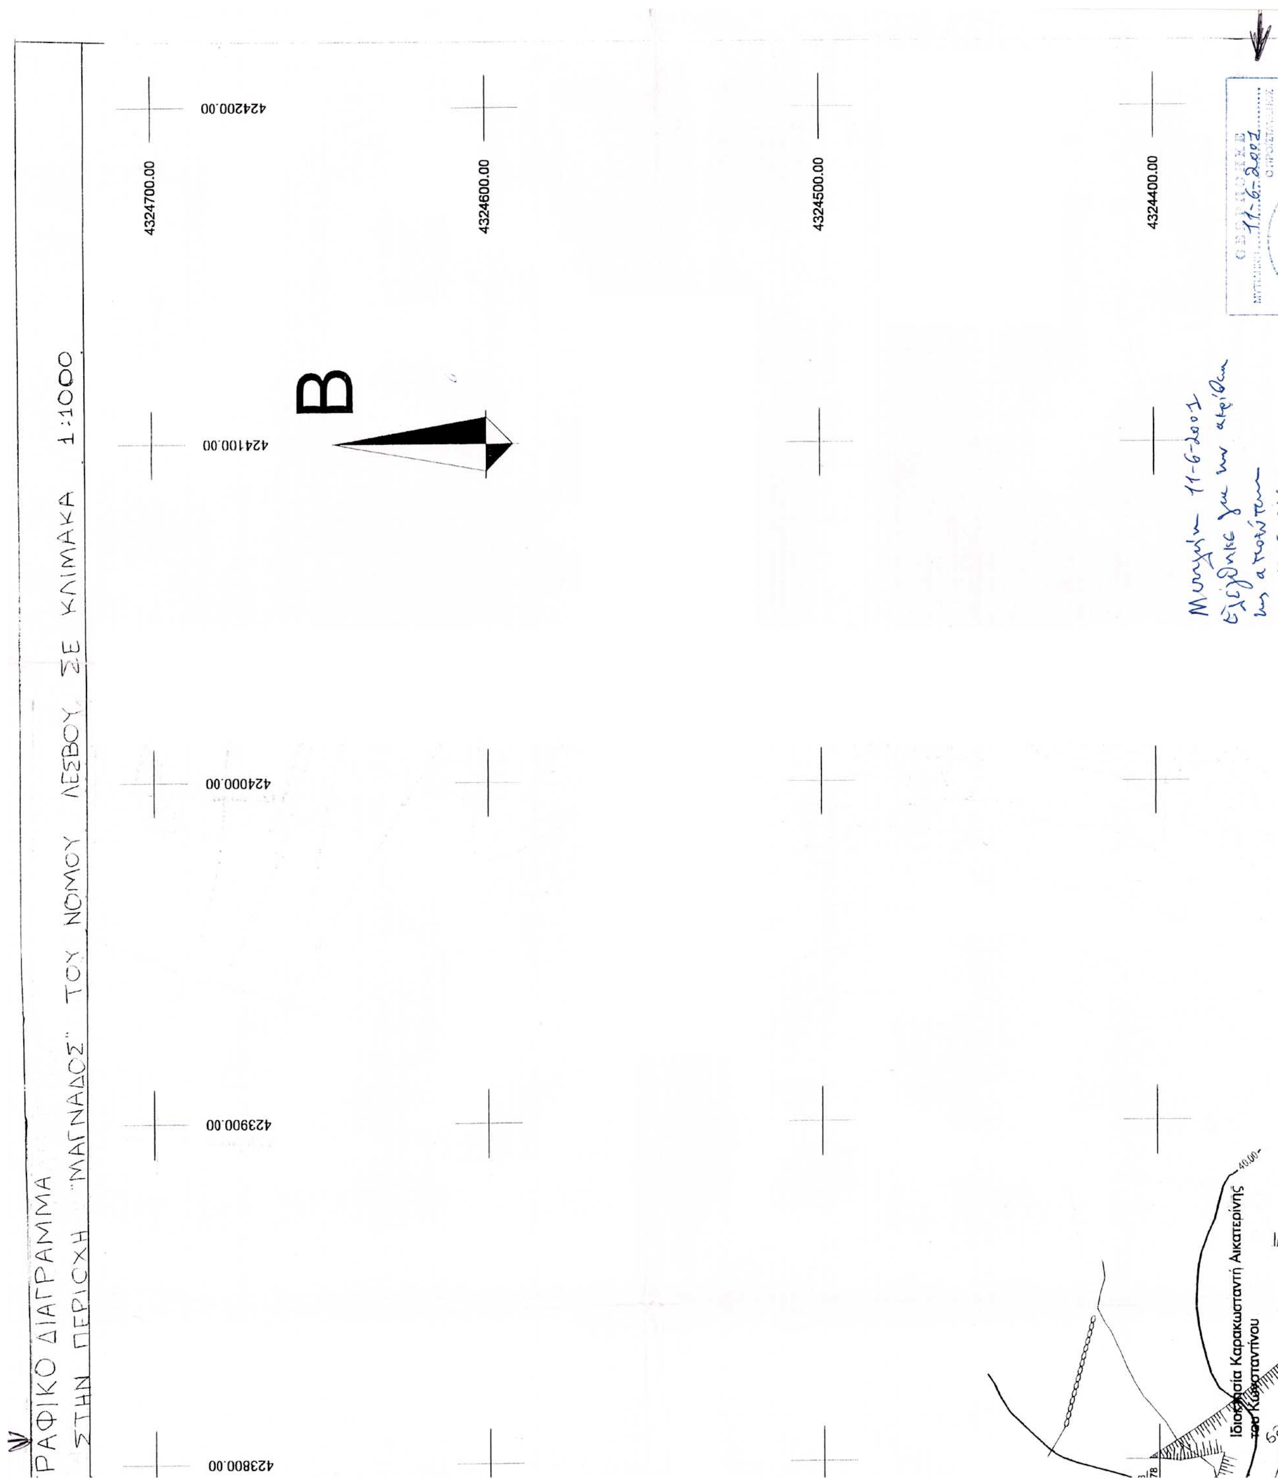
ΡΑΦΙΚΟ ΔΙΑΓΡΑΜΜΑ
ΣΤΗΝ ΠΕΡΙΟΧΗ "ΜΑΓΝΑΔΟΣ" ΤΟΥ ΝΟΜΟΥ ΛΕΣΒΟΥ ΣΕ ΚΛΙΜΑΚΑ 1:1000
Β
424200.00
424100.00
424000.00
423900.00
423800.00
4324700.00
4324600.00
4324500.00
4324400.00
Μυτιλήνη 11-6-2001

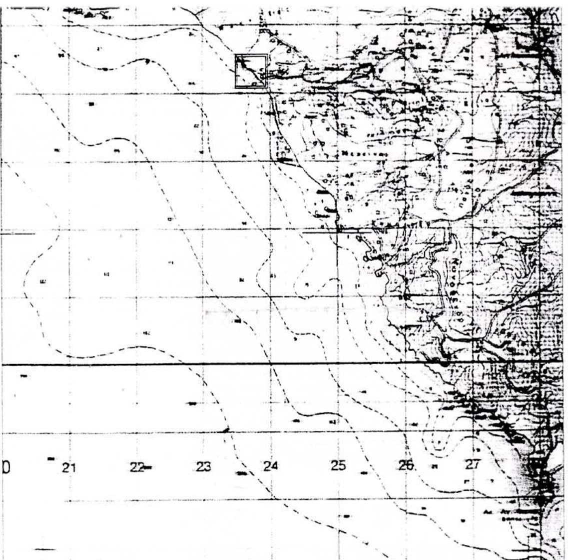

ΑΙΟ ΠΕΛΑΓΟΣ



423600.00

423700.00

423800.00

ΥΠΟΜΝΗΜΑ ΕΠΙΤΡΟΠΗΣ

1. Το παρόν τοπογραφικό διάγραμμα συνοδεύει την από 19-6-2001 Έκθεση της Επιτροπής καθορισμού της οριογραμμής του Αιγιαλού και της Παραλίας.

2. Ο καθορισμός του Αιγιαλού και της Παραλίας γίνεται για πρώτη φορά.

3. Η οριογραμμή του Αιγιαλού καθορίζεται με συνεχή κόκκινη πολυγωνική γραμμή με στοιχεία Α1,Α2,Α3,...έως Α14 της οποίας οι κορυφές εξασφαλίζονται με συντεταγμένες του κρατικού δικτύου.

4. Η οριογραμμή της Παραλίας καθορίζεται με συνεχή κίτρινη πολυγωνική γραμμή με στοιχεία Π1,Π2,Π3,...έως Π14 της οποίας οι κορυφές εξασφαλίζονται με συντεταγμένες του κρατικού δικτύου και απέχει από την οριογραμμή του αιγιαλού απόσταση .... μέτρων και είναι παράλληλος σ΄ αυτή καθ΄ όλο το μήκος της επειδή δεν εξυπηρετούνται οι σκοποί της παρ.1 του άρθρου 7 του Α.Ν. 2344/1940.

5. Η εξάρτηση έγινε από το κρατικό τριγωνομετρικό δίκτυο.

6. Σημειούται ότι δεν υπάρχουν κτίσματα επί της ζώνης της παραλίας, τα οποία δεν εξαιρούνται.

7. Δεν βρέθηκαν στοιχεία για την ύπαρξη παλαιού Αιγιαλού.

Μυτιλήνη, 19-6-2001


- Ο - ΠΡΟΕΔΡΟΣ	- ΤΑ- ΜΕΛΗ
ΣΠΥΡΙΔΩΝ Φ. ΚΑΡΔΑΚΑΡΗΣ ΠΕ/Α ΕΦΟΡΙΑΚΩΝ	1 ... ΠΛΩΤΑΡΧΗΣ Λ.Σ. ΣΤΑΥΡΙΔΟΠΟΥΛ...
	2 ΕΛΕΝΗ ΜΗΤΡΙΤΣΑ ΠΕ/Α ΤΟΠ. ΜΗΧ/ΚΩΝ

ΕΘΝΙΚΟ ΤΥΠΟΓΡΑΦΕΙΟ
Για τεχνικούς λόγους στο σχεδιάγραμμα έγινε σμίκρυνση κατά ποσοστό 44 %

Κ. Εγγελα

ΕΛΕΝΗ ΜΗΤΡΙΤΣΑ
ΠΕ/Α ΤΟΠ. ΜΗΧ/ΚΩΝ



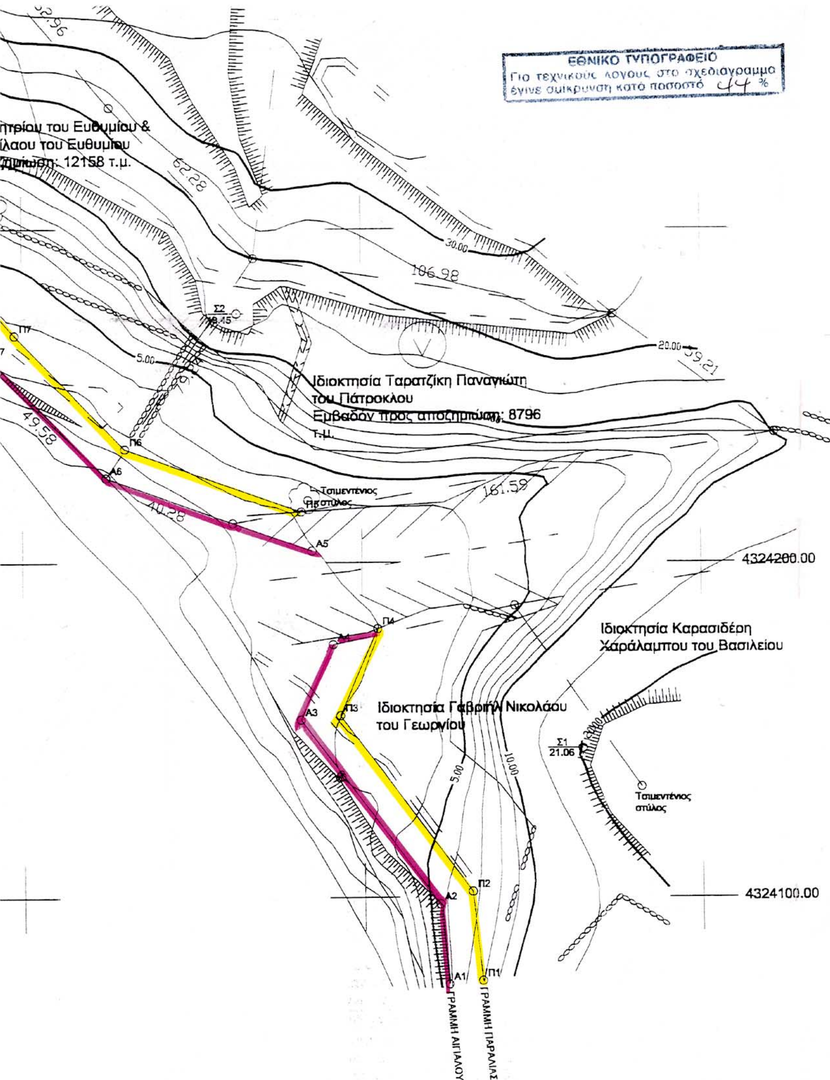

ΤΟΠΟΓΡΑΦΙΚΟ ΔΙΑΓΡΑΜΜΑ
ΓΙΑ ΤΟΝ ΚΑΘΟΡΙΣΜΟ ΤΗΣ ΓΡΑΜΜΗΣ ΑΙΓΙΑΛΟΥ ΚΑΙ ΠΑΡΑΛΙΑΣ ΣΤΗΝ ΠΕΡΙΟΧΗ "ΜΑΓΝΑΔΟΣ" ΤΟΥ ΝΟΜΟΥ ΛΕΣΒΟΥ ΣΕ ΚΛΙΜΑΚΑ 1:1000

ΥΠΟΜΝΗΜΑ

Σύμβολο	Επεξήγηση
— x —	Συρματόπλεγμα
— · —	Όρια εκτάσεων
	Πρανές / Ρέμα
Σ2 18.45	Κορυφή Όδευσης
(I...V)	Εκτάσεις προς απαλλοτρίωση
⊙	Κορυφές ορίων εκτάσεων
	Ξηρολιθιά

ΕΞΑΡΤΗΣΗ: ΑΠΟ ΚΡΑΤΙΚΟ ΤΡΙΓΩΝ/ΚΟ ΔΙΚΤΥΟ
ΕΛΛΕΙΨΟΕΙΔΕΣ: ΔΙΕΘΝΕΣ
UTM Z35S
ΠΡΟΒΟΛΗ: ΕΓΚΑΡΣΙΑ ΜΕΡΚΑΤΟΡΙΚΗ
ΥΨΟΜΕΤΡΙΚΗ ΑΦΕΤΗΡΙΑ: μ.σ.θ

ΣΥΝΤΕΤΑΓΜΕΝΕΣ

ΟΡΟΣΗΜΑ

Σ1	423965.34	4324142.06	21.06
Σ2	423863.82	4324274.69	18.45
Σ3	423787.99	4324403.87	49.78
Σ4	423784.60	4324462.20	55.31
Σ5	423524.34	4324652.94	28.50

ΚΟΡΥΦΕΣ ΑΙΓΙΑΛΟΥ&ΠΑΡΑΛΙΑΣ

Α1	423924.5	4324074.0	Π1	423934.4	4324075.0
Α2	423922.0	4324098.0	Π2	423931.7	4324101.7
Α3	423882.0	4324153.0	Π3	423893.4	4324154.3
Α4	423891.5	4324175.5	Π4	423904.3	4324180.2
Α5	423885.5	4324203.5	Π5	423802.5	4324215.2
Α6	423824.5	4324225.5	Π6	423830.1	4324234.1
Α7	423780.5	4324261.5	Π7	423797.9	4324268.2
Α8	423715.5	4324349.0	Π8	423723.5	4324355.0
Α9	423688.5	4324420.0	Π9	423676.1	4324426.6
Α10	423596.5	4324485.0	Π10	423607.5	4324488.6
Α11	423603.5	4324518.5	Π11	423614.3	4324521.1
Α12	423600.0	4324528.0	Π12	423620.9	4324534.5
Α13	423543.5	4324538.0	Π13	423548.9	4324547.2
Α14	423468.5	4324630.5	Π14	423476.3	4324636.8

Κέντρο Φύλλου Χάρτη 1:50.000 (ΠΟΛΙΧΝΙΤΟΣ)	Κέντρο Ακινήτου
φ = 39° 05΄ λ = 26° 07΄ 30΄΄	φ = 39° 03΄ 49΄΄ λ = 26° 07΄ 11΄΄

ΣΗΜΕΙΩΣΗ: Για τη σύνταξη του Κτηματολογικού Διαγράμματος λήφθηκε υπόψη το Κτηματολογικό Διάγραμμα της 11 Σεπ. 2000 (ΣΥΝΤΑΞΑΣ: Λχιάς (ΜΧ) Χρηστάκος Ευάγγελος, Δπλ/χος Πολιτικός Μηχανικός ΑΠΘ)

ΟΔΟΙΠΟΡΙΚΟ: Από τη Σκάλα Πολιχνίτου, παίρνουμε τον παραλιακό δρόμο προς Νυφίδα. Στη διασταύρωση προς Πολιχνίτο (κοντά σε μία προβλήτα) στρίβουμε αριστερά και αμέσως (μετά από 40m) δεξιά (αρχίζει χωματόδρομος). Μετά από 3.3km υπάρχει ένα εκκλησάκι, όπου στρίβουμε δεξιά και κατεβαίνουμε στην παραλία.

ΜΥΤΙΛΗΝΗ, 10-06-... 2001

ΘΕΩΡΗΘΗΚΕ
- Ο -
ΔΚΤΗΣ

Ανχης (ΠΒ) Γεώργιος Καμπάς

- Ο -
ΣΥΝΤΑΞΑΣ

Στρ (ΜΧ) Ζέρβας Άγγελος
Τοπογράφος Μηχανικός

Αριθ. 2520 π.ε. (2)

Κήρυξη ως αναδασωτέας δημόσιας δασικής έκτασης, εμβαδού 13.560,00 τετρ. μέτρων, στη δασική θέση «Πάτημα» περιφέρειας Δ.Δ. Αρχαίας Νεμέας, Δήμου Νεμέας του Νομού Κορινθίας.

Ο ΓΕΝΙΚΟΣ ΓΡΑΜΜΑΤΕΑΣ
ΠΕΡΙΦΕΡΕΙΑΣ ΠΕΛΟΠΟΝΝΗΣΟΥ

Έχοντας υπόψη:

1. Τις διατάξεις:

α) Του Ν. 2503/1997 «Διοίκηση, οργάνωση, στελέχωση της Περιφέρειας, ρύθμιση θεμάτων για την Τοπική Αυτοδιοίκηση και άλλες διατάξεις».

β) Του Ν. 3200/1955 «Περί διοικητικής αποκέντρωσης» όπως τροποποιήθηκε και συμπληρώθηκε με το Ν.Δ. 532/1970 και μεταγενέστερες διατάξεις.

γ) Της παρ. 1 του άρθρου 24 και παρ. 3 άρθρου 117 του Συντάγματος της χώρας μας.

δ) Του Ν. 998/1979 «Περί προστασίας των δασών και των δασικών εν γένει εκτάσεων της χώρας» και συγκεκριμένα των άρθρων 38 και 41, σε συνδυασμό με το άρθρο 3 του ιδίου νόμου.

2. Τις διαταγές του Υπουργείου Γεωργίας: α) 160417/1180/8.7.80, β) 182447/3049/24.8.80, γ) 168692/2318/5.10.81, δ) 85144/1468/9.9.92 και ε) 60284/365/26.1.1994.

3. Την 838/2002 απόφαση του Ε΄ Τμήματος του Συμβουλίου της επικρατείας που μας κοινοποιήθηκε με το 105204/2793/ έγγραφο του Υπουργείου Γεωργίας.

4. Την 4351 έτους 1999/21.10.2002 πρόταση του Δασαρχείου Κορίνθου και τα συνοδεύοντα αυτήν στοιχεία, από όπου προκύπτει ότι η έκταση που αναφέρεται στο θέμα είχε κατά τον χρόνο της αποψιλώσεώς της, που έγινε σύμφωνα με την από 3.9.1999 έκθεση αυτοψίας της Δασολόγου, Δασαρχείου Κορίνθου Ρίσκα Βασιλικής, που συνοδεύει το προαναφερόμενο έγγραφο, από παράνομη κατάληψη και εκχέρσωση, την περίοδό από έτος 1996 μέχρι την άνοιξη του 1999 υπό της τεχνικής εταιρείας Φωτίου - Κων/νου Παντόπουλου (Αριστοτέλους 16 Κόρινθος) με σκοπό αφ' ενός την εξόρυξη και απόληψη αδρανών υλικών εκ μέρους της εταιρίας κι' αφ' ετέρου την ιδιοποίηση και την αλλαγή χρήσης της έκτασης, εκ μέρους των (α) Ανδρέα Μαντζιώρου του Θεοδώρου (β) Αικατερίνης συζ. Αθαν. Νάκη (γ) Νικολάου Παπαδόπουλου του Κων/νου (δ) Μαντζιώρου Δημητρίου του Νικολάου και Μαντζιώρου Σπυρίδωνος του Τρύφωνα κατοίκων Αρχαίας Νεμέας, δασικό χαρακτήρα, κατά την έννοια του Ν. 998/79 (παρ. 2, άρθρ. 3 σε 2 συνδυασμό με τις παρ. 1ε και 2γ άρθρ. 4) και ως εκ τούτου επιβάλλεται η κήρυξη της ως αναδασωτέας, αποφασίζουμε:

Κηρύσσουμε αναδασωτέα, με σκοπό την επανεγκατάσταση με φυσική ή τεχνητή αναγέννηση, της δασικής βλάστησης που καταστράφηκε από παράνομη κατάληψη, εκχέρσωση, εξόρυξη και απόληψη αδρανών υλικών, όπως τούτο προκύπτει από την από 3.9.1999 έκθεση αυτοψίας της Δασολόγου Δασαρχείου Κορίνθου, Ρίσκα Βασιλικής, την δημόσια δασική έκταση, κατά την έννοια του Ν. 998/1979 (παρ. 2, άρθρο 3 σε συνδυασμό με τις παρ. 1ε και 2γ άρθρ. 4) εμβαδού δέκα τριών χιλιάδων πεντακοσίων εξήντα (13.560,00) τετραγωνικών μέτρων που βρίσκεται στην δασική θέση «Πάτημα» της περιφέρειας Δ.Δ. Αρχαίας Νεμέας, Δήμου Νεμέας Νομού Κορινθίας, προσδιορίζεται από τα στοιχεία Ε, Ζ, Η, Θ, Ι, Κ, Λ, Μ, Ν, Ξ, Ο, Π, Ρ, Ω, Α.Ε, φαίνεται στο συνημμένο από 3.9.1999 τοπογραφικό διάγραμμα που συνέταξε η Δασολόγος του Δασαρχείου Κορίνθου Ρίσκα Βασιλική, που έχει τοποθετήσει επάνω σε απόσπασμα χάρτη ΓΥΣ (αριθ. Φύλλου 6365/7) κλίμακας 1:5000, θεωρήθηκε από τον Αν. Δασάρχη, το οποίο αποτελεί αναπόσπαστο μέρος της απόφασής μας αυτής και έχει όρια:

ΑΝΑΤΟΛΙΚΑ: Με δημόσια δασική έκταση.

ΔΥΤΙΚΑ: Με δημόσια δασική έκταση που έχει κηρυχθεί αναδασωτέα και μη δασική έκταση (αγρό).

ΒΟΡΕΙΑ: Με αγροτικό δρόμο και μη δασική έκταση (αγρό).

ΝΟΤΙΑ: Με παλαιά εθνική οδό Κορίνθου Νεμέας.

Η απόφαση αυτή ισχύει από της κοινοποιήσεως της αρμοδίως (άρθρο 41 Ν. 998/1979) και προ της δημοσιεύσεως της στην εφημερίδα της Κυβερνήσεως (άρθρο 37, Ν. 3200/55).

Για τυχόν προσφυγές κατά της απόφασης αυτής ισχύει η ημερομηνία δημοσίευσης της στην εφημερίδα της Κυβερνήσεως.

Η απόφαση αυτή να δημοσιευθεί στην Εφημερίδα της Κυβερνήσεως.

Τρίπολη, 30 Ιανουαρίου 2003

Ο Γενικός Γραμματέας Περιφέρειας
ΑΝΤΩΝΗΣ ΜΑΤΣΙΓΚΟΣ

ΤΟΠΟΓΡΑΦΙΚΟ ΔΙΑΓΡΑΜΜΑ

ΕΚΧΕΡΣΩΜΕΝΗΣ ΑΝΑΔΑΣΩΤΕΑΣ ΚΑΙ ΔΗΜΟΣΙΑΣ ΔΑΣΙΚΗΣ ΕΚΤΑΣΗΣ ΣΤΗΝ ΘΕΣΗ «ΠΑΤΗΜΑ» Δ.Δ. ΑΡΧΑΙΑΣ ΝΕΜΕΑΣ ΔΗΜΟΥ ΝΕΜΕΑΣ

ΕΜΒΑΔΟΥ 34,450 Τ.Μ. ΚΛΙΜΑΚΑ 1:1000

ΤΜΗΜΑ Ι:Α-Β-Γ-Δ-Ε-Ω-Ρ-Σ...Ψ-Α:ΑΝΑΔΑΣΩΤΕΑ ΕΚΤΑΣΗ ΕΜΒΑΔΟΥ:20.890 Τ.Μ.

ΤΜΗΜΑ ΙΙ:Ε-Ζ-Η...Π-Ρ-Ω-Α:ΔΗΜΟΣΙΑ ΔΑΣΙΚΗ ΕΚΤΑΣΗ ΕΜΒΑΔΟΥ:13.560 Τ.Μ.

Αναδασωτέα Έκταση με την 1678/82 Απόφαση Νομάρχη Κορινθίας

Αγρός Σπύρου Τρυφ. Πανετζόπουλου

ΤΜΗΜΑ Ι (Α-Β-Γ-Δ-Ε-Ω-Ρ-Σ-Τ-Υ-Φ-Χ-Ψ-Α) = 20.890 Τ.Μ
Έχει κηρυχθεί αναδασωτέα με την υπ' αριθ. 1678/82 Απόφ. ση Νομάρχη Κορινθίας

ΤΜΗΜΑ ΙΙ (Ε-Ζ-Η-Θ-Ι-Κ-Λ-Μ-Ν-Ξ-Ο-Π-Ρ-Ω-Ε = 13.560 Τ.Μ

Περιφραγμένος χώρος

Αναδασωτέα έκταση με την 1678/82 Απόφαση Νομάρχη Κορινθίας

Δημόσια Δασική Έκταση

ΠΑΛΑΙΑ ΕΘΝΙΚΗ ΟΔΟΣ ΚΟΡΙΝΘΟΥ - ΝΕΜΕΑΣ

ΝΕΑ ΕΘΝΙΚΗ ΟΔΟΣ ← ΤΡΙΠΟΛΗ → ΚΟΡΙΝΘΟΣ

Αγροτική οδός

Βερυκοκκιές

Αρχαία Νεμέα

Προς Δερβενάκια

ΑΠΟΣΠΑΣΜΑ ΧΑΡΤΗ 1:5.000 ΑΠΟ Φ.Χ. 6365/7 Γ.Υ.Σ.

Δασική έκταση

Αναδασωτέα έκταση

ΑΠΟΣΠΑΣΜΑ ΧΑΡΤΗ 1:50.000 ΝΕΜΕΑ

ΓΙΑ ΤΗ ΣΥΜΦΩΝΙΑ ... ΕΘΝΙΚΟ ΤΥΠΟΓΡΑΦΕΙΟ

Ανήκει στην αριθ. 2520 π.ε. 30-1-03 απόφαση της Δ/νσης Δασών Ν. Κορινθίας

ΘΕΩΡΗΘΗΚΕ
Τρίπολη 30/1/03
Ο.Γ.Γ.Π.Π
Αντ. Ματσίγκος

Κόρινθος ...-2002
ο Δασάρχης
Π. Κ...
Δασολόγος

Κόρινθος 3-9-99
η συντάκτρια
Βασ. ...
Δασολόγος